

ООО "УК  
"Чернолученская"

Коттедж СБ-160 "Италия"  
к. п. "Сосновые берега" Омского р-на  
Эскизный проект  
ЭП-01-11

ГАП С. А. Юнусов

ГИП О.О.Загарских

Омск-2011

СОГЛАСОВАНО:			
Инв. N подл.	Подпись и дата	Взамен инв. N	




СОГЛАСОВАНО:

Взамен инв. N

Подпись и дата

Инв. N подл.

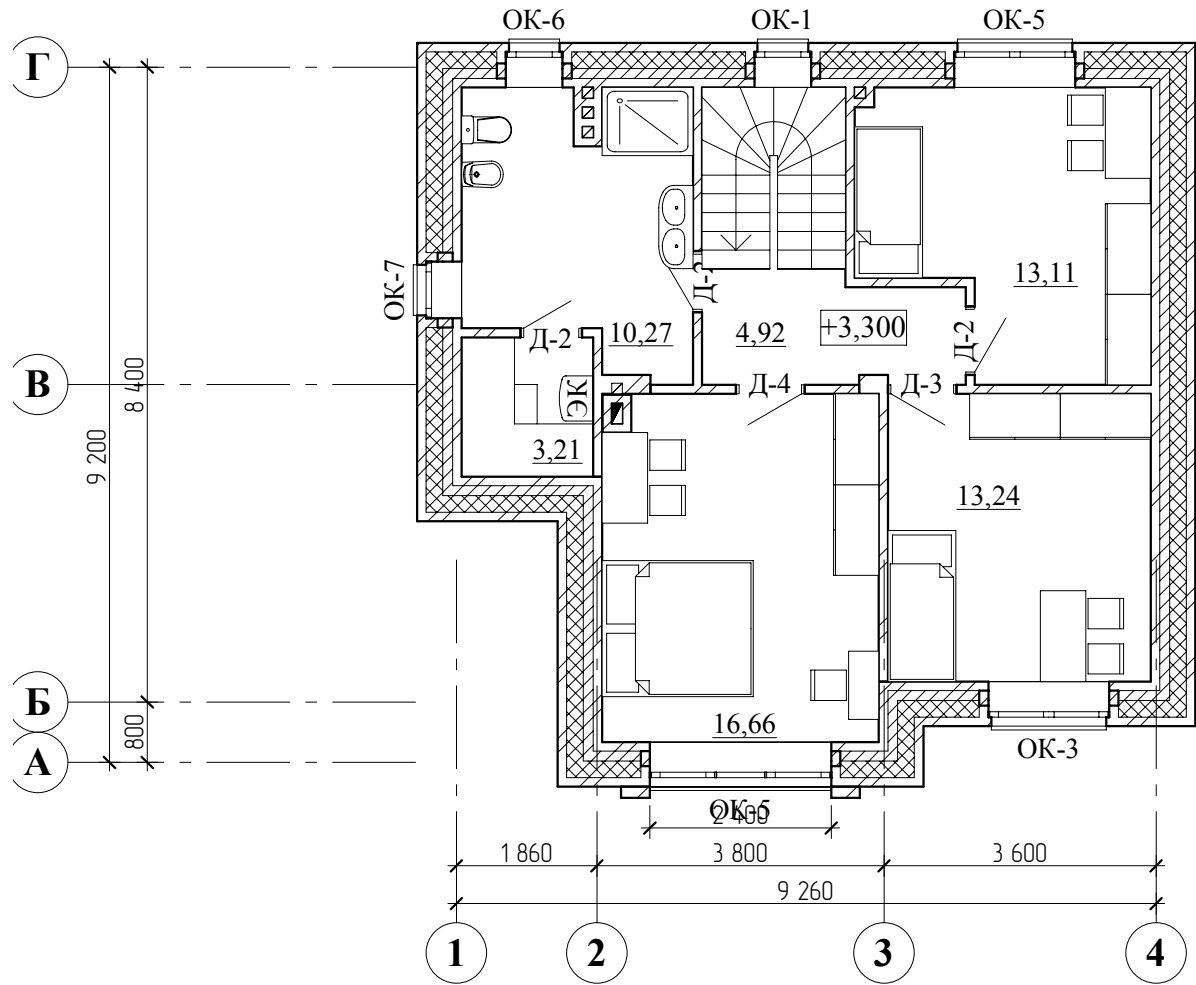

ГАП	С. А. Юнусов		Коттедж СБ-160 "Италия" к. п. "Сосновые берега" Омского р-на	Стадия	Лист	Листов
ГИП	О.О.Загарских			РП	3	
Архитектор	С. А. Юнусов		План 2-го этажа	ООО "УК "Чернолученская"		
Выполнил						
Н.контроль						

### Экспликация помещений на отм. 0,000

№	Наименование помещения	Площадь, кв.м.
101	Гостинная	30,56
102	Тех. помещение	3,71
103	Крыльцо	1,78
104	Кухня	14,91
105	Лестница	4,56
106	Санузел	1,76
107	Холл	11,04
108	Тамбур	2,07
109	Навес для машины	22,78
110	Терраса	12,52
	Общая площадь этажа	105,69 м2

### Экспликация помещений на отм. +3,300

№	Наименование помещения	Площадь, кв.м.
201	Холл	4,92
202	Санузел	10,27
203	Спальня	16,66
204	Спальня	13,24
205	Спальня	13,11
206	Сауна	3,21
	Общая площадь этажа	61,41 м2
	Общая площадь дома	167,11
	Площадь жилая	76,78
	Площадь террас и балконов	39,16

СОГЛАСОВАНО:

Взамен инв. N

Подпись и дата

Инв. N подл.


ГАП	С. А. Юнусов			Коттедж СБ-160 "Италия" к. п. "Сосновые берега" Омского р-на	Стадия	Лист	Листов
ГИП	О.О.Загарских				РП	4	
Архитектор	С. А. Юнусов			Экспликации помещений	ООО "УК "Чернолученская"		
Выполнил							
Н.контроль							

СОГЛАСОВАНО:

Взамен инв. N

Подпись и дата

Инв. N подл.

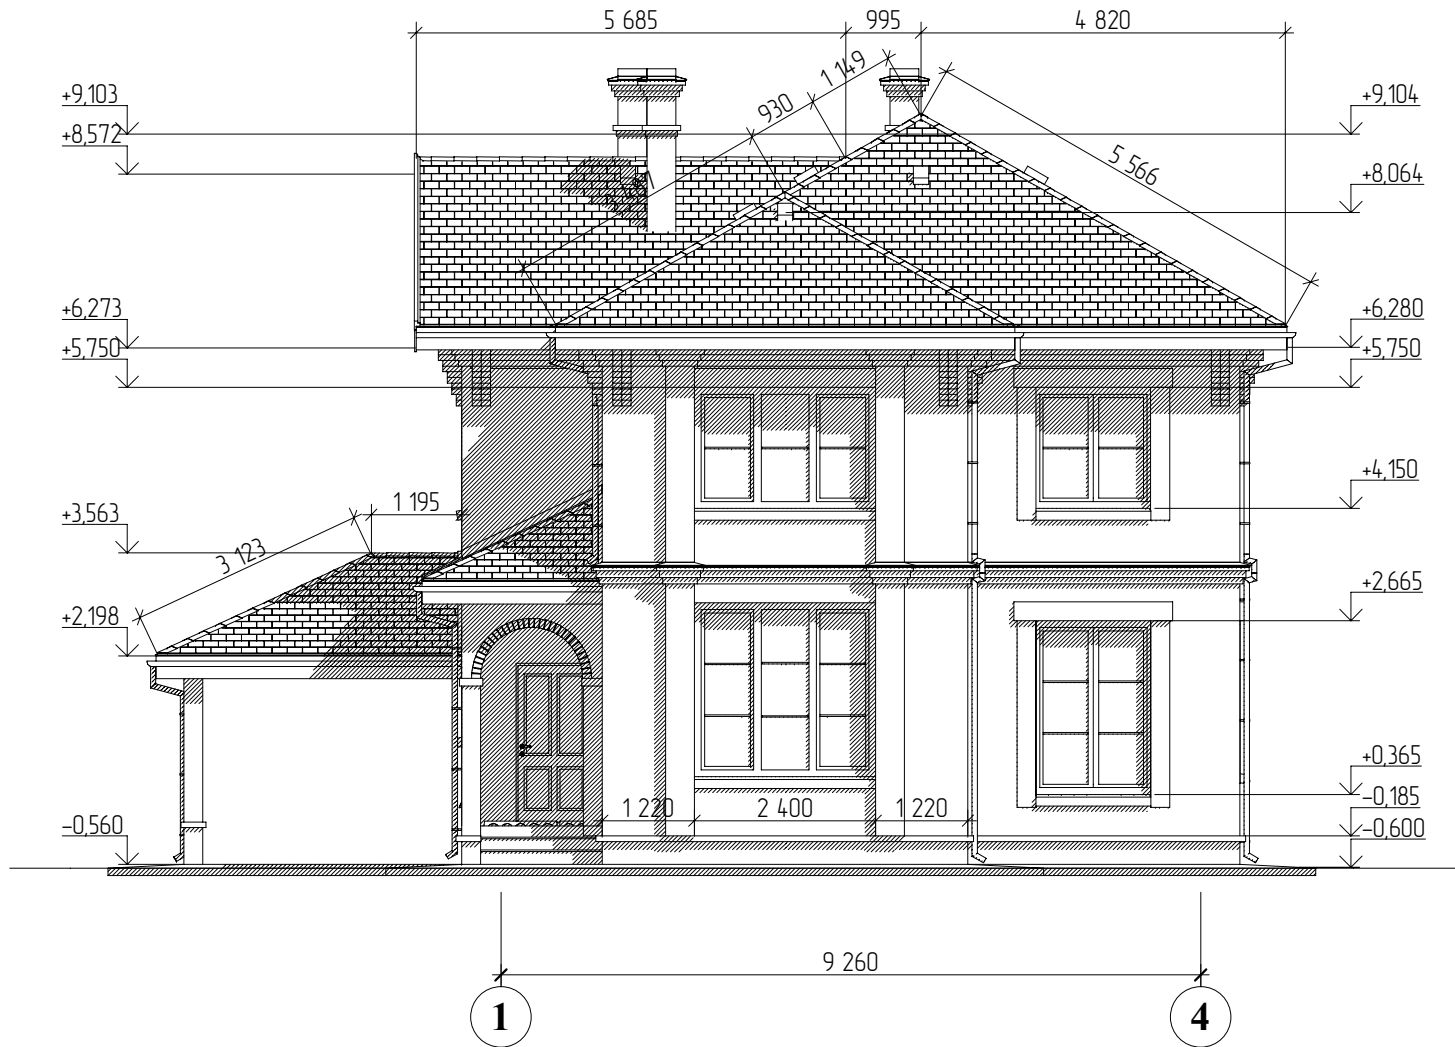


ГАП	С. А. Юнусов			Коттедж СБ-160 "Италия" к. п. "Сосновые берега" Омского р-на	Стадия	Лист	Листов
ГИП	О.О.Загарских				РП	5	
Архитектор	С. А. Юнусов			Фасад 1-4	ООО "УК "Чернолученская"		
Выполнил							
Н.контроль							

СОГЛАСОВАНО:

Взамен инв. N

Подпись и дата

Инв. N подл.

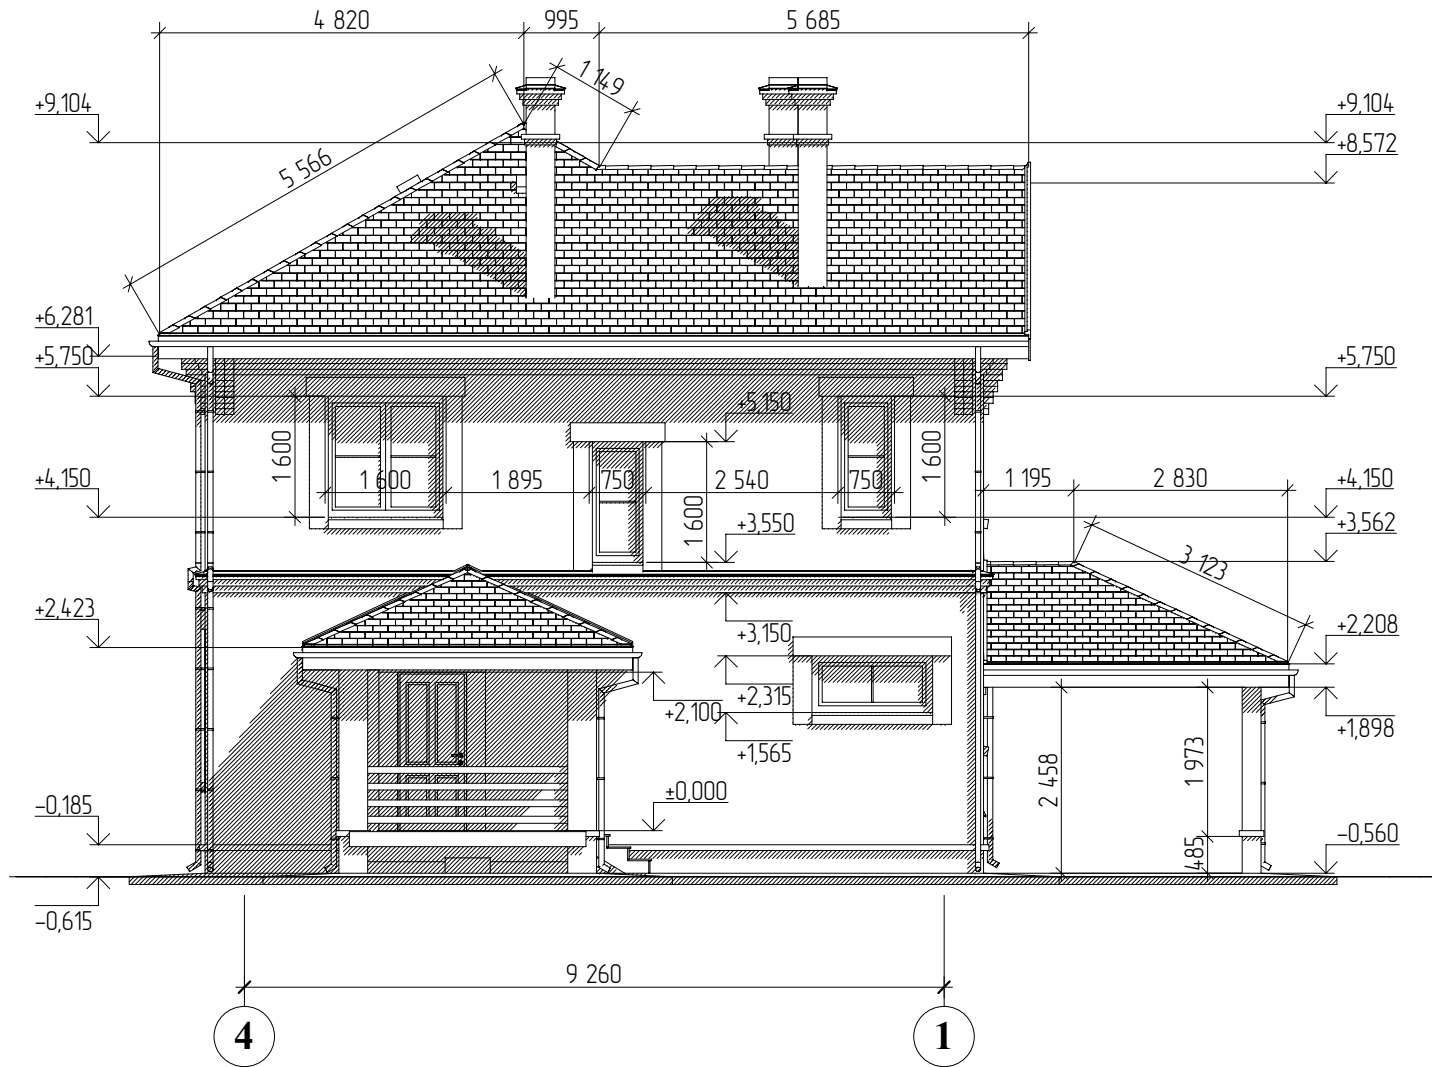


ГАП	С. А. Юнусов		Коттедж СБ-160 "Италия" к. п. "Сосновые берега" Омского р-на	Стадия	Лист	Листов
ГИП	О.О.Загарских			РП	6	
Архитектор	С. А. Юнусов		Фасад 4-1	ООО "УК "Чернолученская"		
Выполнил						
Н.контроль						

СОГЛАСОВАНО:

Взамен инв. N

Подпись и дата

Инв. N подл.

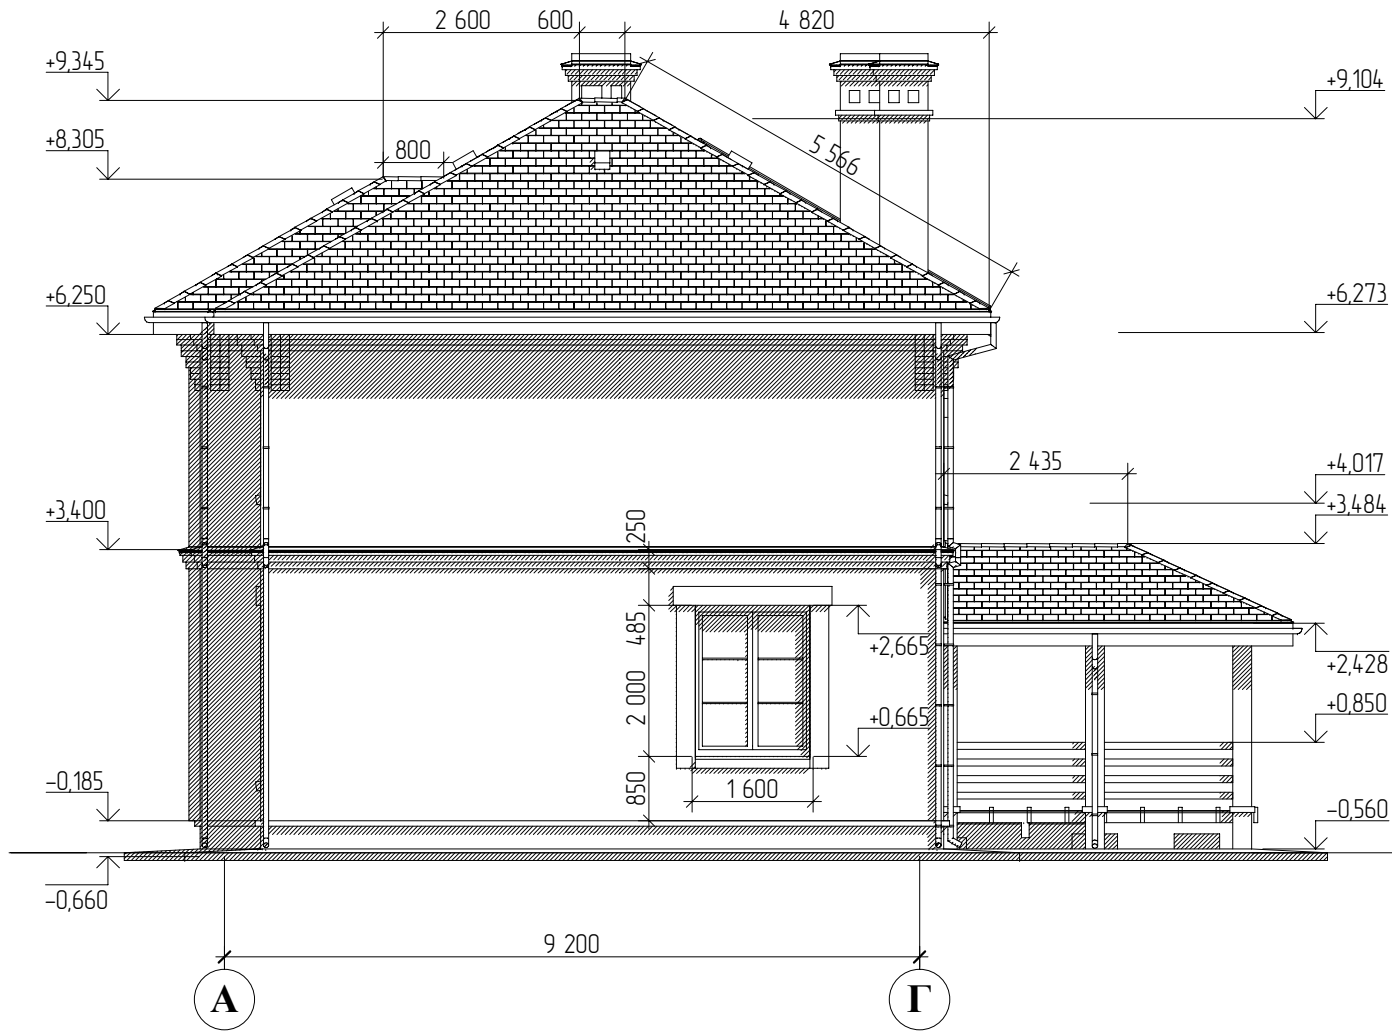


ГАП	С. А. Юнусов			Коттедж СБ-160 "Италия" к. п. "Сосновые берега" Омского р-на	Стадия	Лист	Листов
ГИП	О.О.Загарских				РП	7	
Архитектор	С. А. Юнусов			Фасад А-Г	ООО "УК "Чернолученская"		
Выполнил							
Н.контроль							

СОГЛАСОВАНО:

Взамен инв. N

Подпись и дата


Инв. N подл.

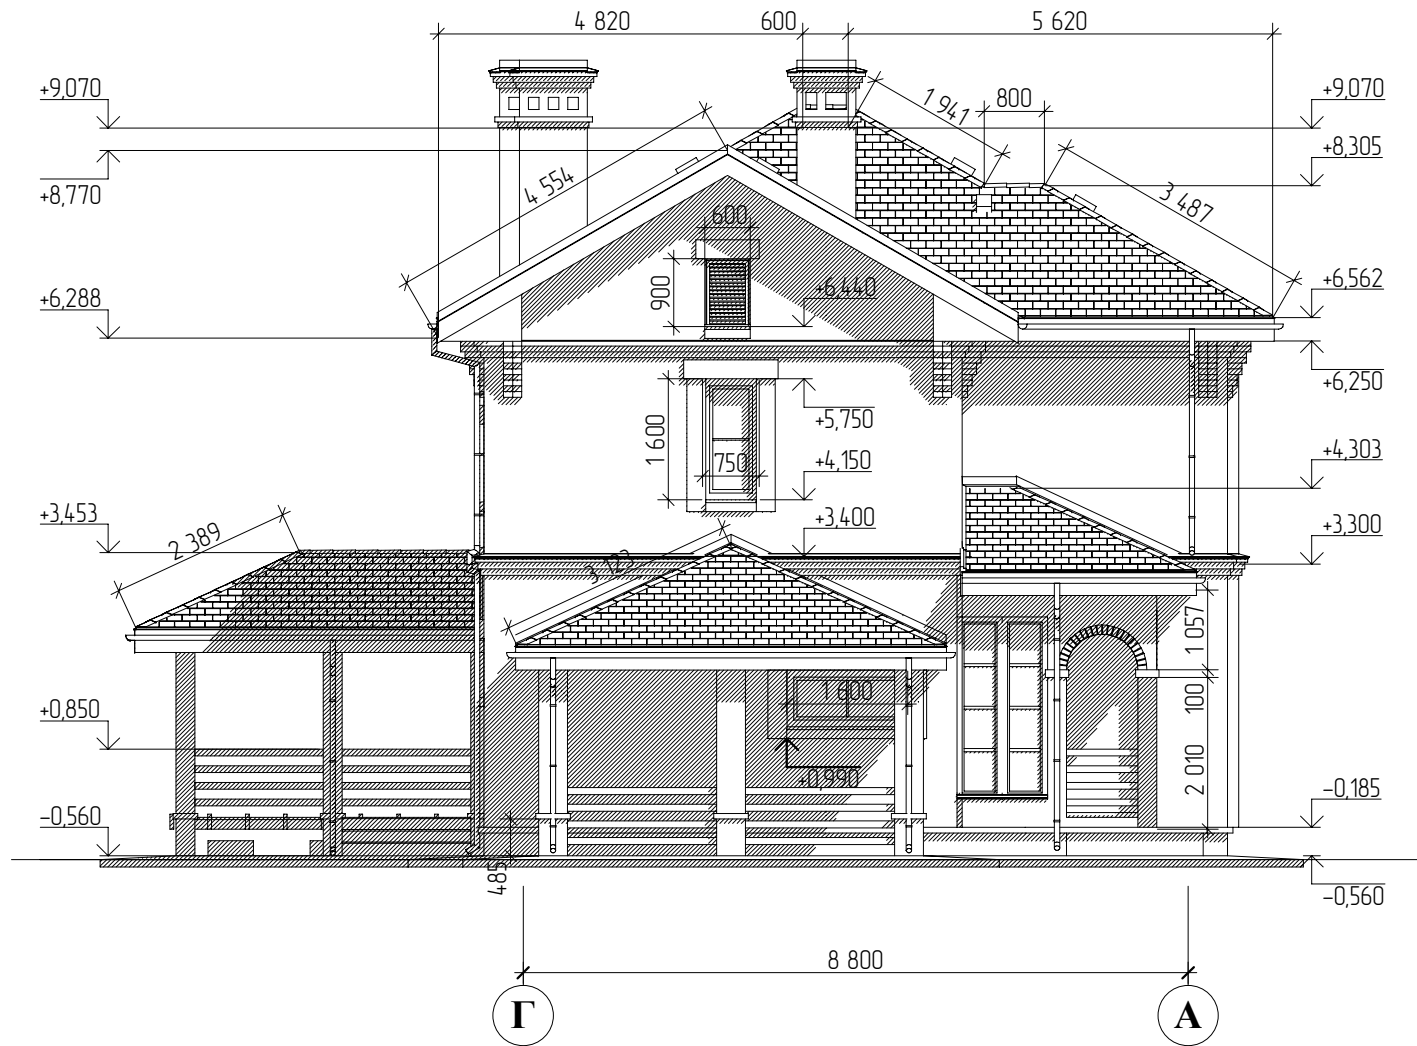

ГАП	С. А. Юнусов		Коттедж СБ-160 "Италия" к. п. "Сосновые берега" Омского р-на	Стадия	Лист	Листов
ГИП	О.О.Загарских			РП	8	
Архитектор	С. А. Юнусов		Фасад Г-А	ООО "УК "Чернолученская"		
Выполнил						
Н.контроль						



СОГЛАСОВАНО:

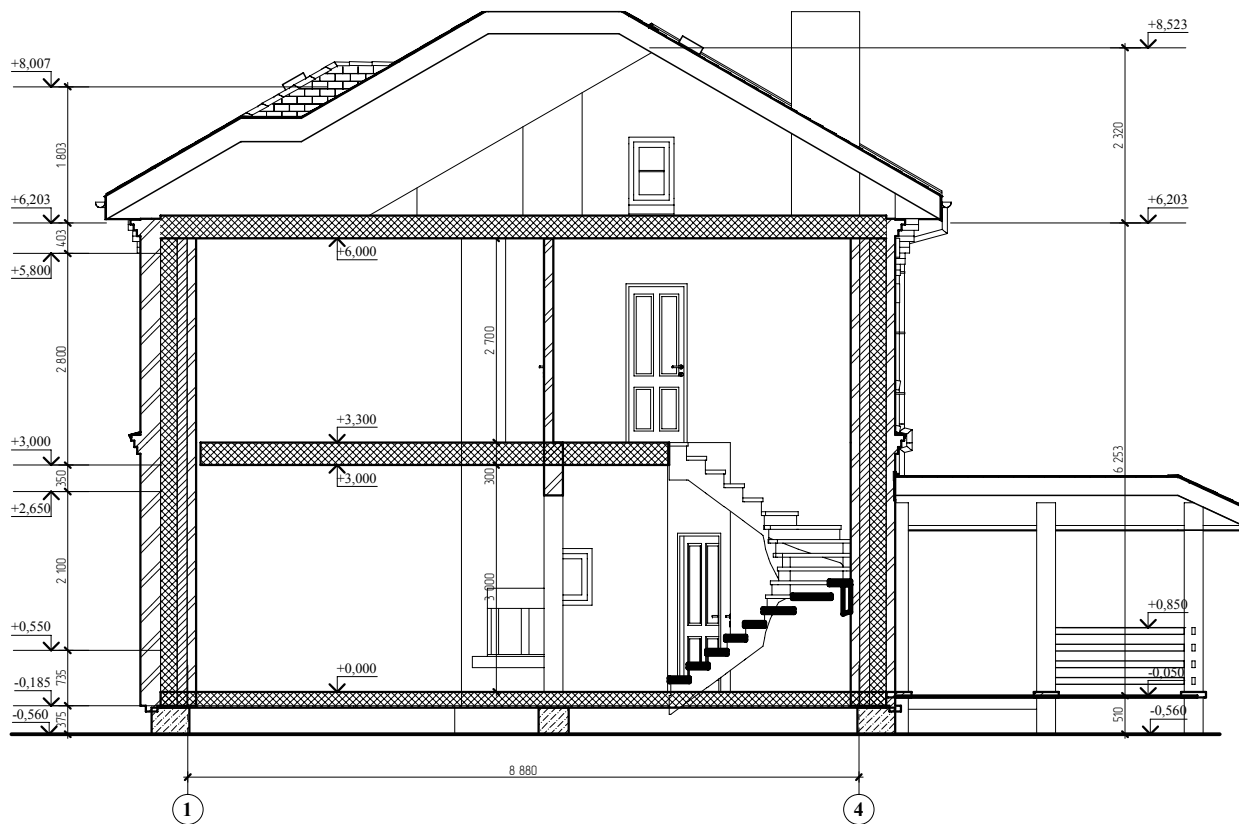

Взамен инв. N

Подпись и дата

Инв. N подл.

ГАП	С. А. Юнусов			Коттедж СБ-160 "Италия" к. п. "Сосновые берега" Омского р-на	Стадия	Лист	Листов
ГИП	О.О.Загарских				РП	9	
Архитектор	С. А. Юнусов			Разрез 1-1	ООО "УК "Чернолученская"		
Выполнил							
Н.контроль							

СОГЛАСОВАНО:		



Инов. N подл.	Подпись и дата	Взамен инв. N
---------------	----------------	---------------

Константин вис ГИП О.О.Загарских Архитектор С. А. Юнусов				Визуализация	10
--	--	--	--	--------------	----

СОГЛАСОВАНО:	



Инв. N подл.	Подпись и дата	Взамен инв. N

ГИП	О.О.Загарских			Визуализация
Архитектор	С. А. Юнусов			

СОГЛАСОВАНО:	



Инв. N подл.	Подпись и дата	Взамен инв. N

ГИП	О.О.Загарских			Визуализация (сланец)	12
Архитектор	С. А. Юнусов				